


ALA 2 ← 010902000
 ALA 1 → 010901000

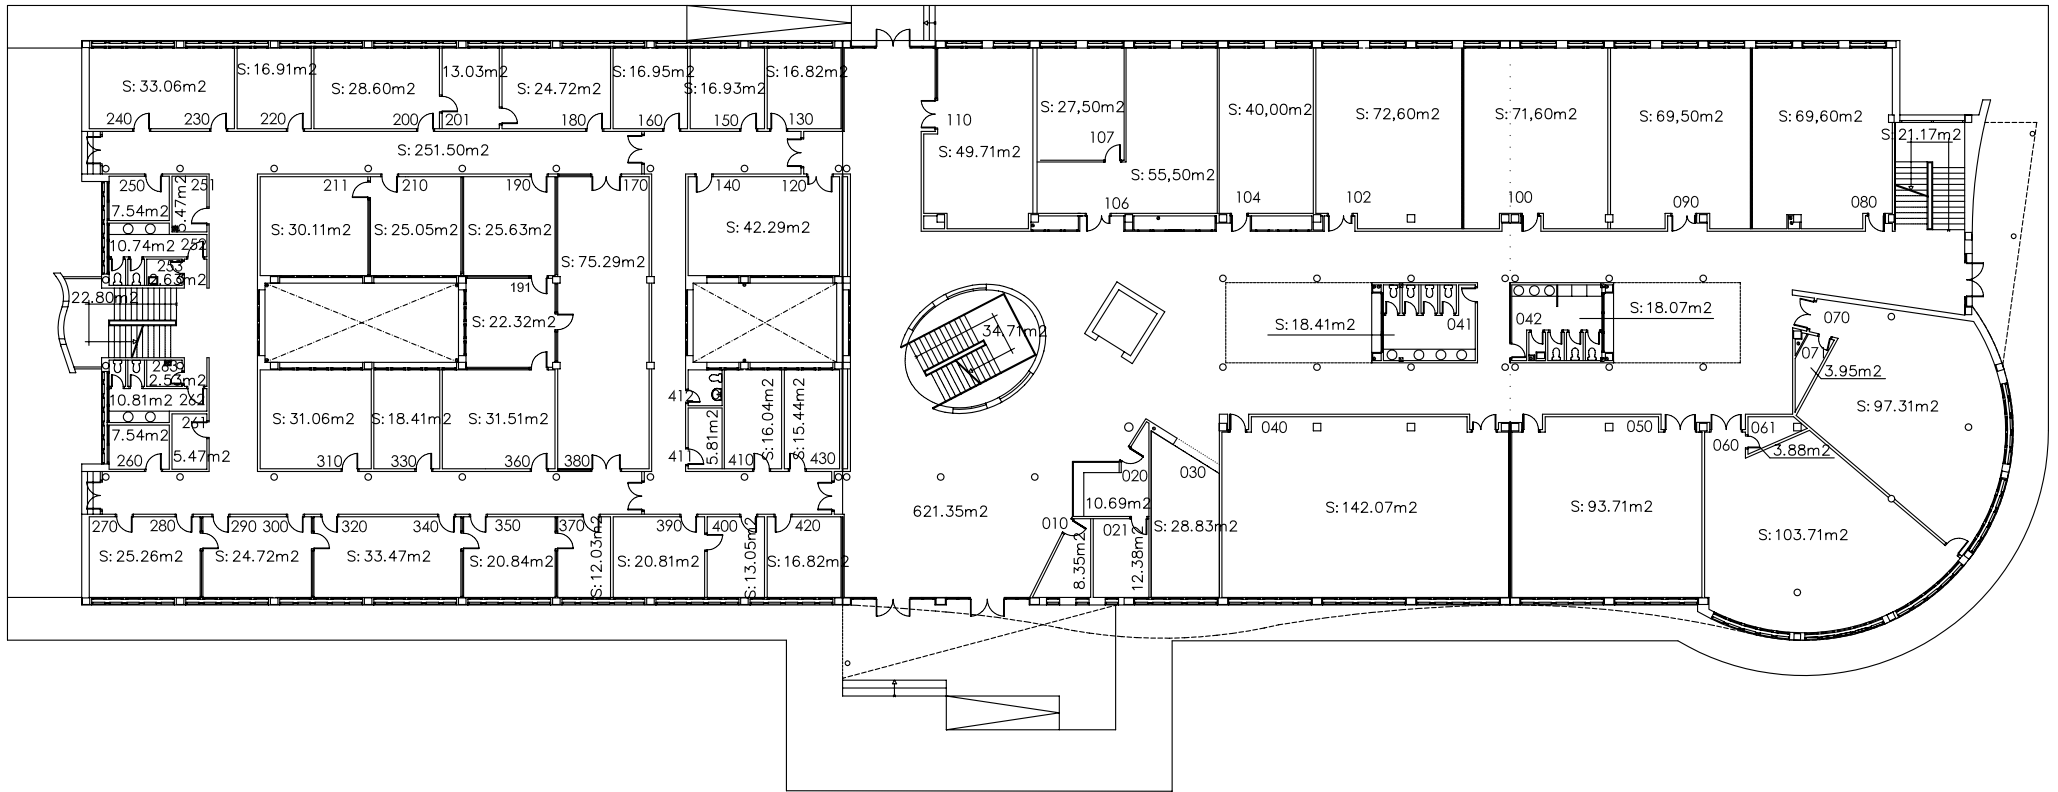

ALA 1 000
 Zonas comunes 672,74 m2

ALA 2 000
 Zonas comunes 274,30 m2

Superficie Util PB: 2685,97 m2
 Superficie Construida PB: 2940,80 m2



UNIVERSIDAD DE ALMERÍA

Servicio de Obras y Mantenimiento
 Crtra. de Sacramento S/N 04120 LA CAÑADA DE SAN URBANO - ALMERÍA


PLANO: EDIF. CIENTÍFICO - TÉCNICO III
 MATEMÁTICAS E INFORMÁTICA - PLANTA BAJA

Dibujado: MAYO 1997
 Actualizado: ENERO 2013

nº Edif **09**
 ESCALA: 1/300

01 09 1X XXX

ALA 2 ALA 1
 ←-----→
 010912000 010911000

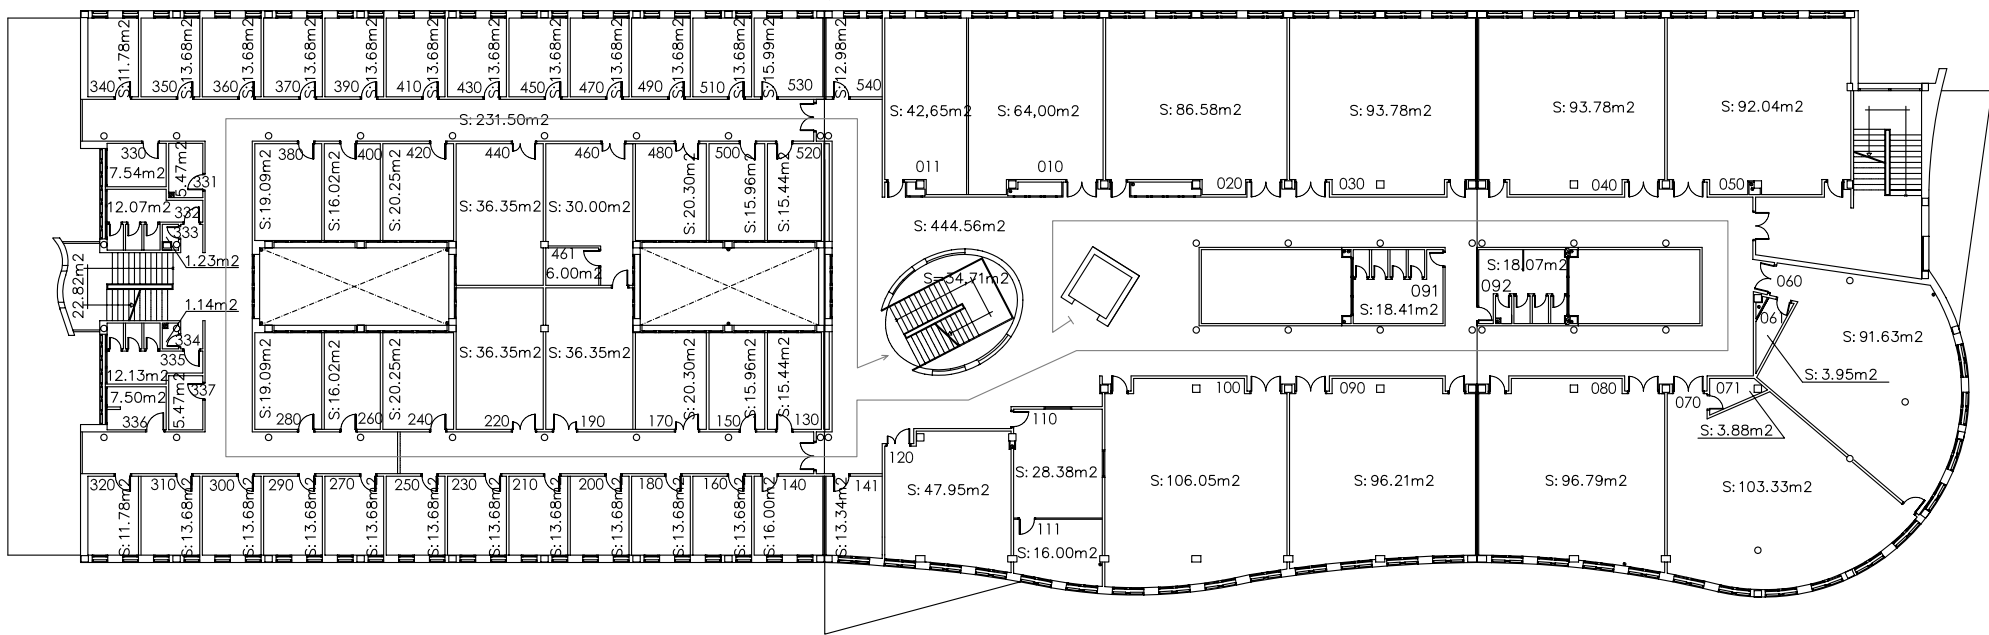

ALA 1 000
 Zonas comunes 500,44 m²

ALA 2 000
 Zonas comunes 254,32 m²

Superficie Util P1: 2623,69 m²
 Superficie Construida P1: 2887,58 m²



UNIVERSIDAD DE ALMERÍA

Servicio de Obras y Mantenimiento
 Crtra. de Sacramento S/N 04120 LA CAÑADA DE SAN URBANO – ALMERÍA

PLANO: EDIF.CIENTÍFICO - TÉCNICO III
 MATEMÁTICAS E INFORMÁTICA - PLANTA PRIMERA

Dibujado: MAYO 1997
 Actualizado: ENERO 2013

nº Edif **09**
 ESCALA: 1/300

