



01 02 0X XXX

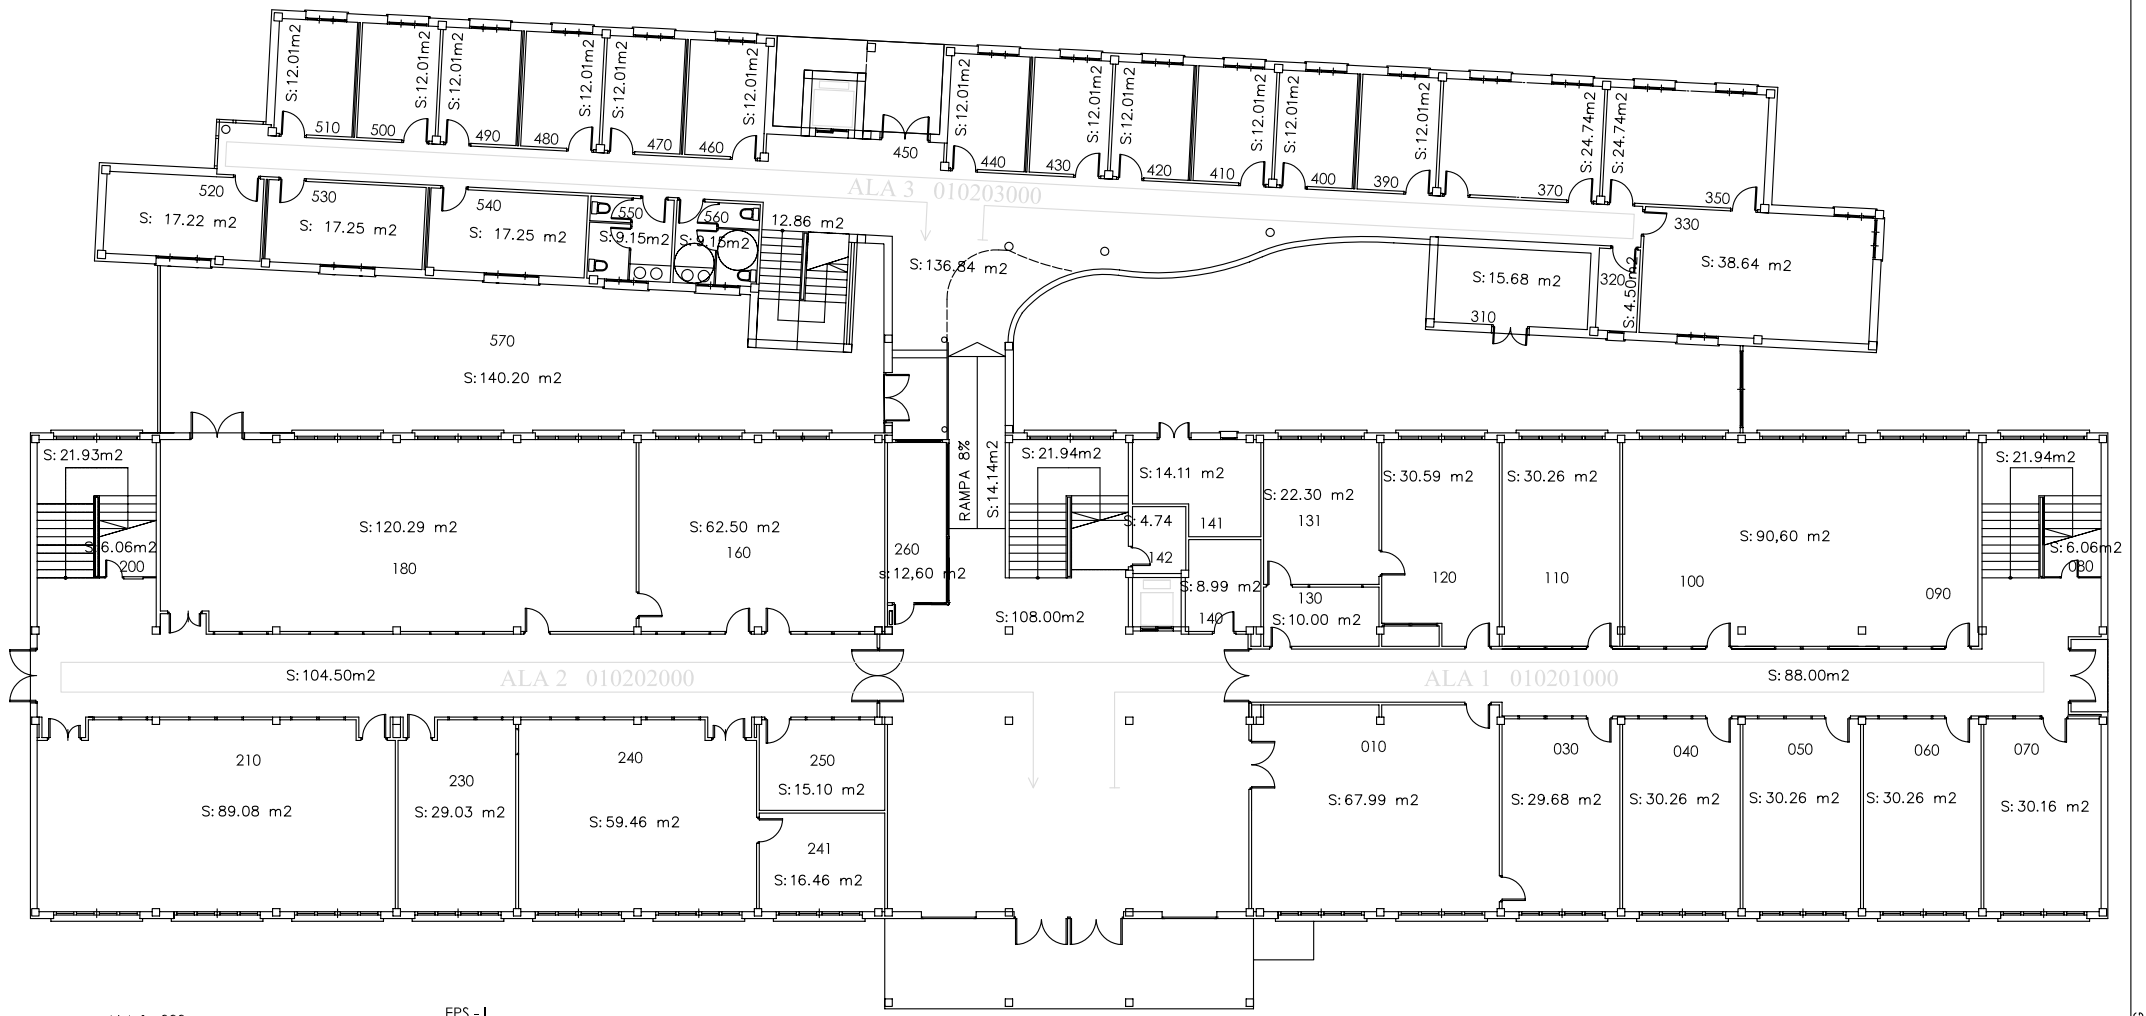


ALA 1 000	EPS - I
Zonas comunes: 109,94 m ²	Superficie Util PB: 1209,34 m ²
	Superficie Construida PB: 1300 m ²
ALA 2 000	EPS - II
Zonas comunes: 270,79 m ²	Superficie Util PB: 468,70 m ²
	Superficie Construida PB: 555,94 m ²
ALA 3 000	
Zonas comunes: 165,09 m ²	

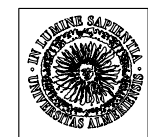

UNIVERSIDAD DE ALMERÍA
 Servicio de Obras y Mantenimiento
 Crtra. de Sacramento S/N 04120 LA CAÑADA DE SAN URBANO - ALMERÍA
 PLANO: ESCUELA SUPERIOR DE INGENIERÍA - PLANTA BAJA

Dibujado: JULIO 1988
 Actualizado: ENERO 2012
 n.º Edif **02**
 ESCALA: 1/200

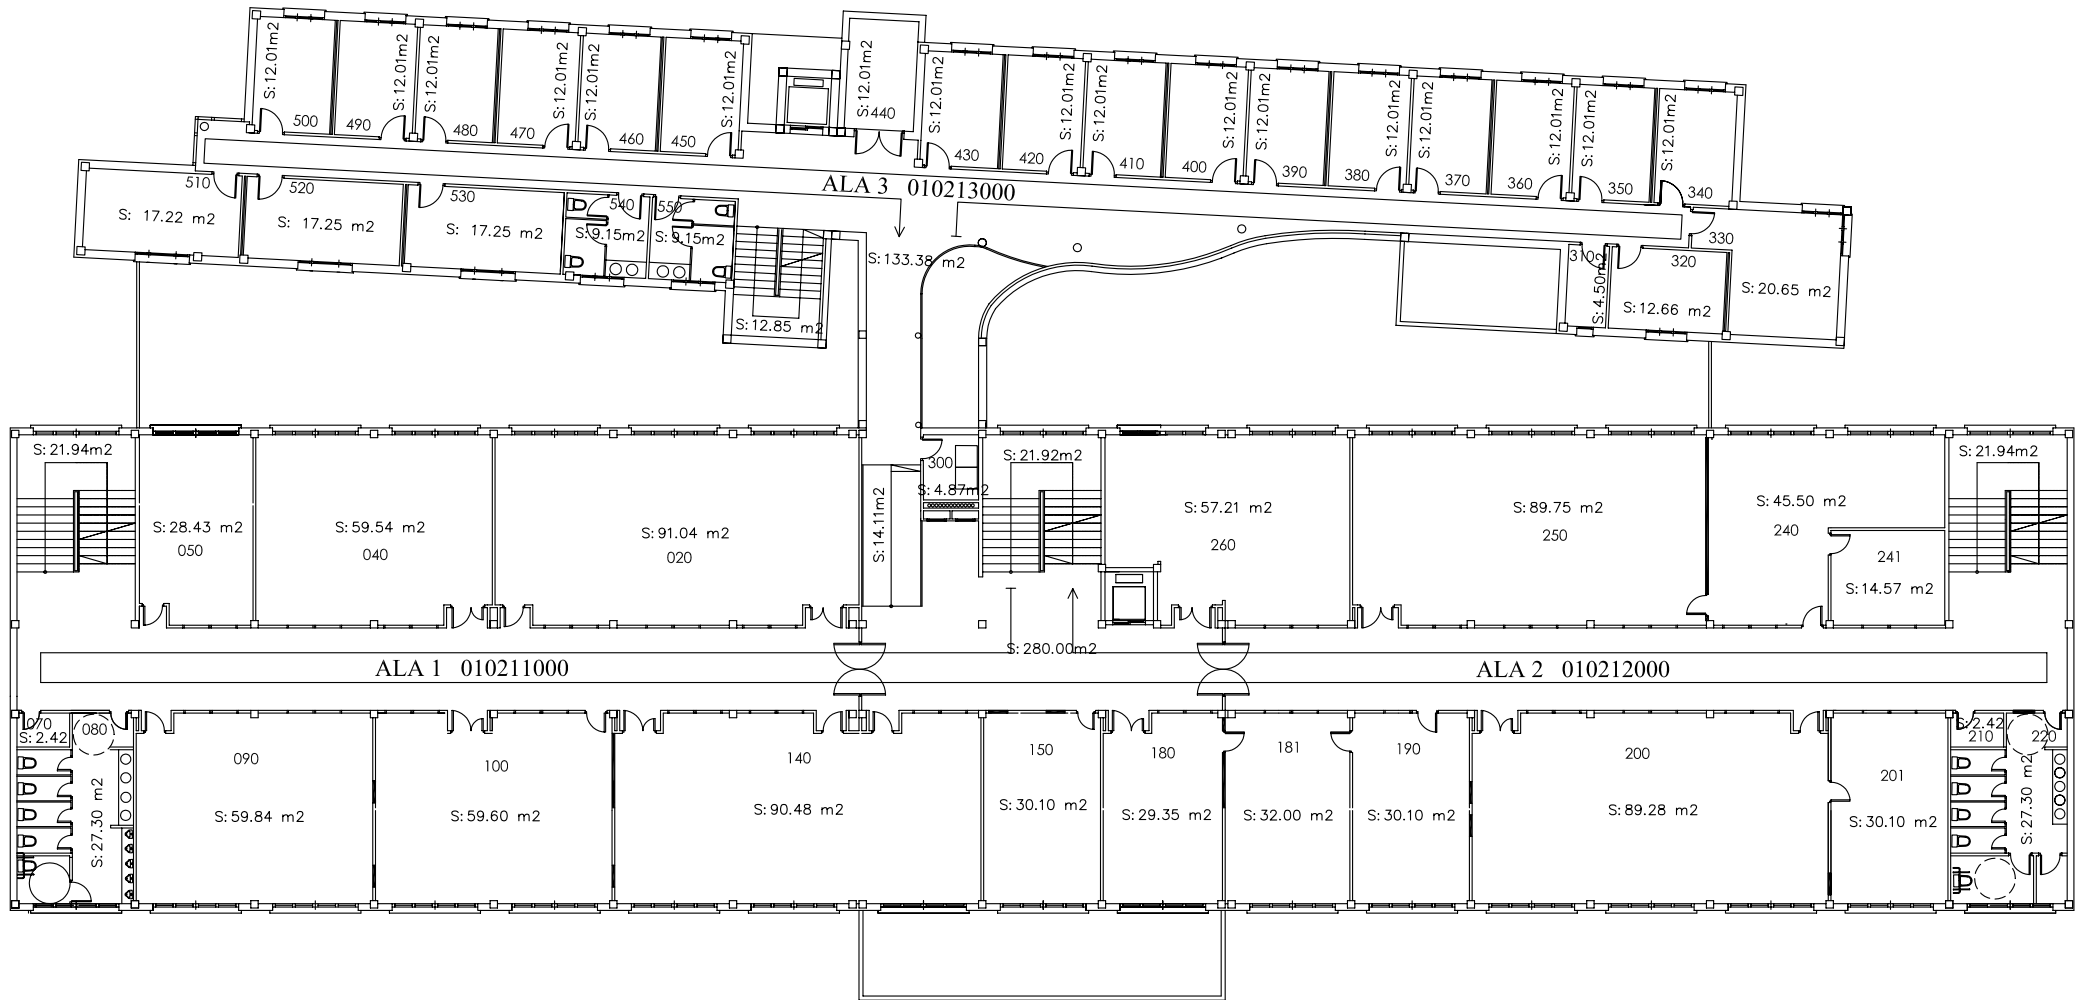

ALA 1 000
Zonas comunes: 183,86 m²

ALA 2 000
Zonas comunes: 168,14 m²

ALA 3 000
Zonas comunes: 146,23 m²

EPS - I
Superficie Util P1: 1256,36 m²
Superficie Construida P1: 1347 m²

EPS - II
Superficie Util P1: 437,67 m²
Superficie Construida P1: 512,87 m²




UNIVERSIDAD DE ALMERÍA

Servicio de Obras y Mantenimiento
Crtra. de Sacramento S/N 04120 LA CAÑADA DE SAN URBANO - ALMERÍA
PLANO: ESCUELA SUP. DE INGENIERÍA - PLANTA PRIMERA

Dibujado: JULIO 1988
Actualizado: ENERO 2012

nº Edif. 02
ESCALA: 1/200

01 02 2X XXX

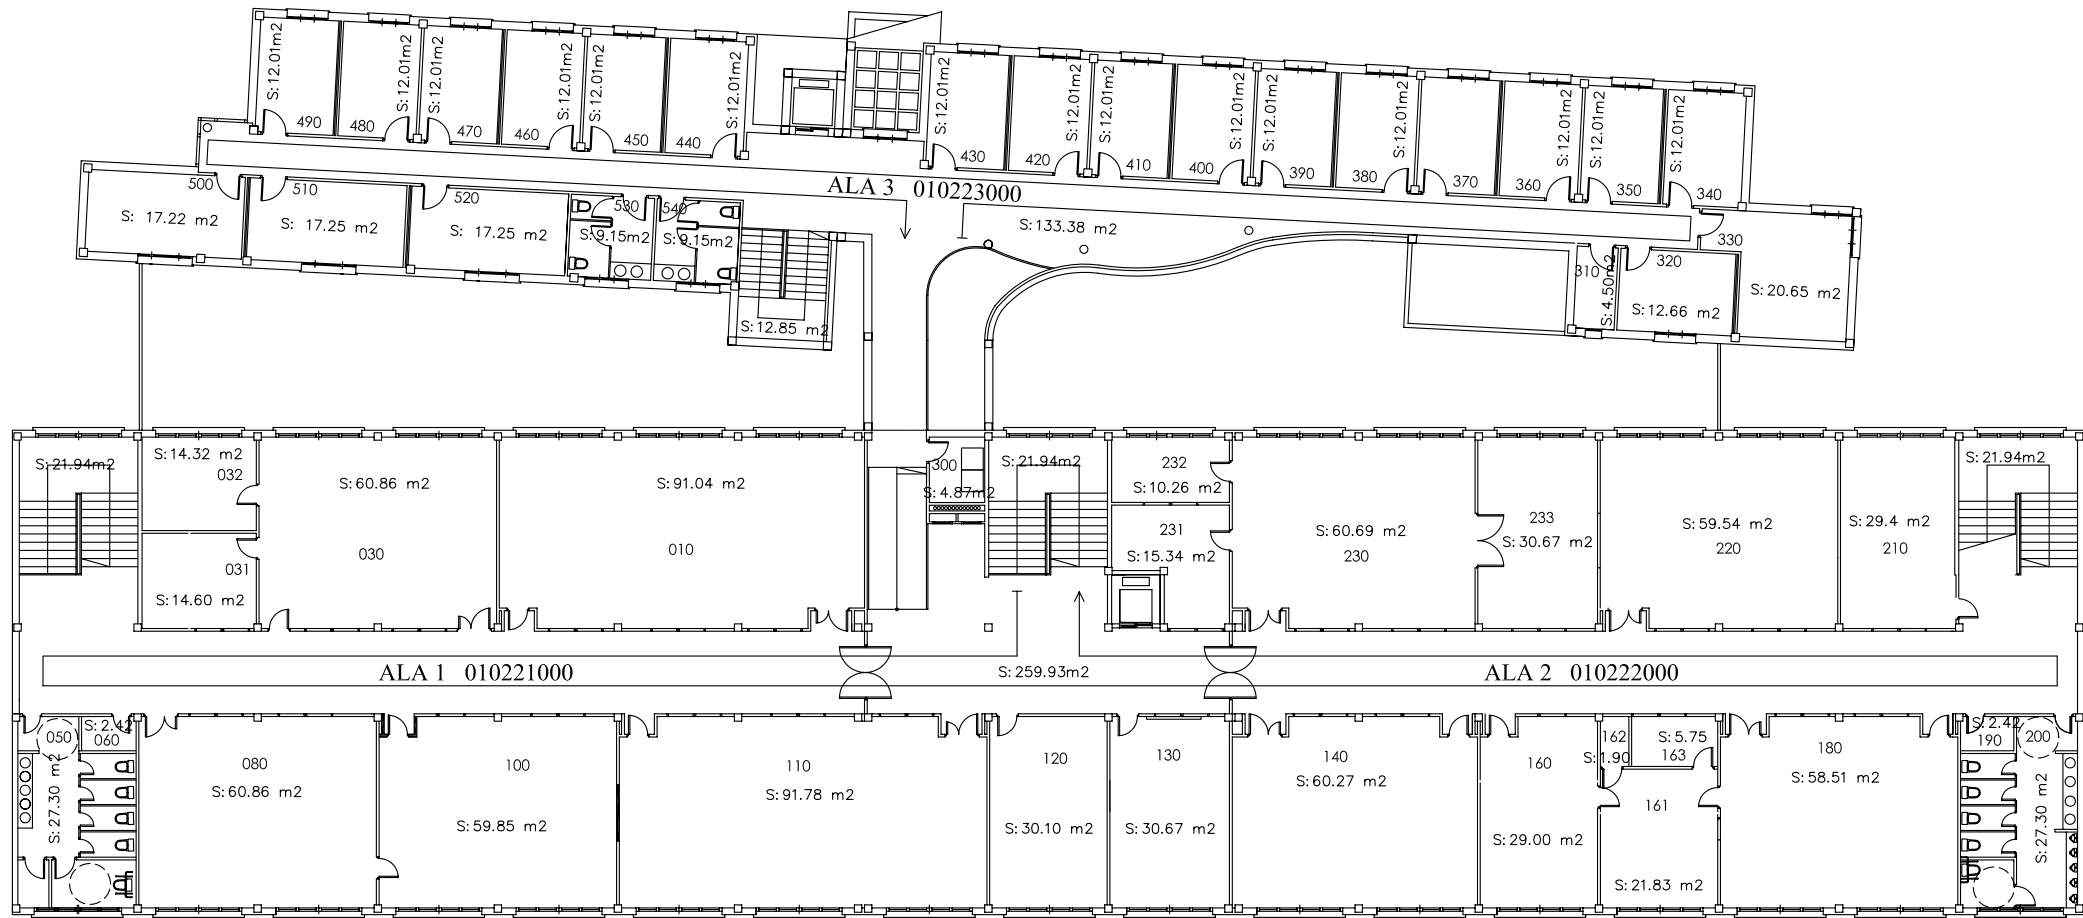

ALA 1 000
Zonas comunes: 144,11 m2

ALA 2 000
Zonas comunes: 130,00 m2

ALA 3 000
Zonas comunes: 146,23 m2

EPS - I
Superficie Util P1: 1183,22 m2
Superficie Construida P1: 1347,00 m2



EPS - II
Superficie Util P1: 437,67 m2
Superficie Construida P1: 512,87 m2



UNIVERSIDAD DE ALMERÍA
Servicio de Obras y Mantenimiento
Crtra. de Sacramento S/N 04120 LA CAÑADA DE SAN URBANO - ALMERÍA
PLANO: ESCUELA SUP. DE INGENIERÍA - PLANTA SEGUNDA

Dibujado: JULIO 1988
Actualizado: ENERO 2012
nº Edif: 02
ESCALA: 1/200

01 02 3X XXX

 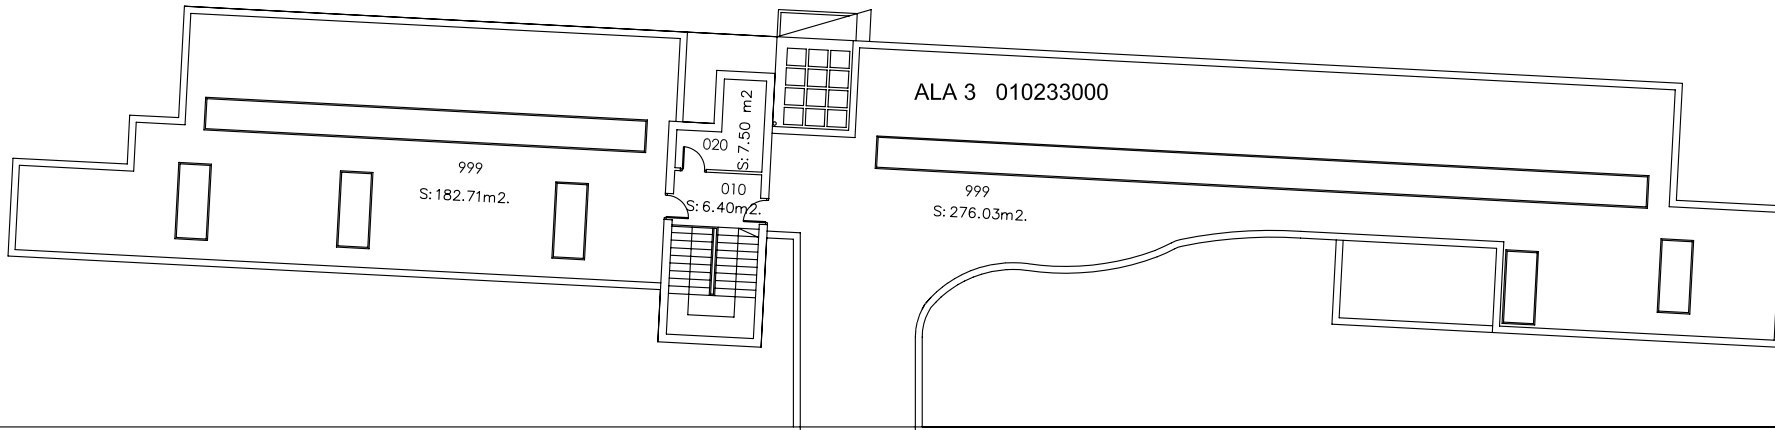

ALA 3 000
 Zonas comunes: 6,40 m2

EPS - II
 Superficie Util P1: 14,00 m2
 Superficie Construida P1: 36,00 m2



UNIVERSIDAD DE ALMERÍA
 Servicio de Obras y Mantenimiento
 Crtra. de Sacramento S/N 04120 LA CAÑADA DE SAN URBANO - ALMERÍA
 PLANO: ESCUELA SUP. DE INGENIERÍA - PLANTA CUBIERTA

Dibujado: JULIO 1988
 Actualizado: ENERO 2012
 n° Edif: **02**
 ESCALA: 1/200